


maître d'ouvrage :



### plan de prévention des risques naturels inondation (PPRI) vallée de la Lys Aval

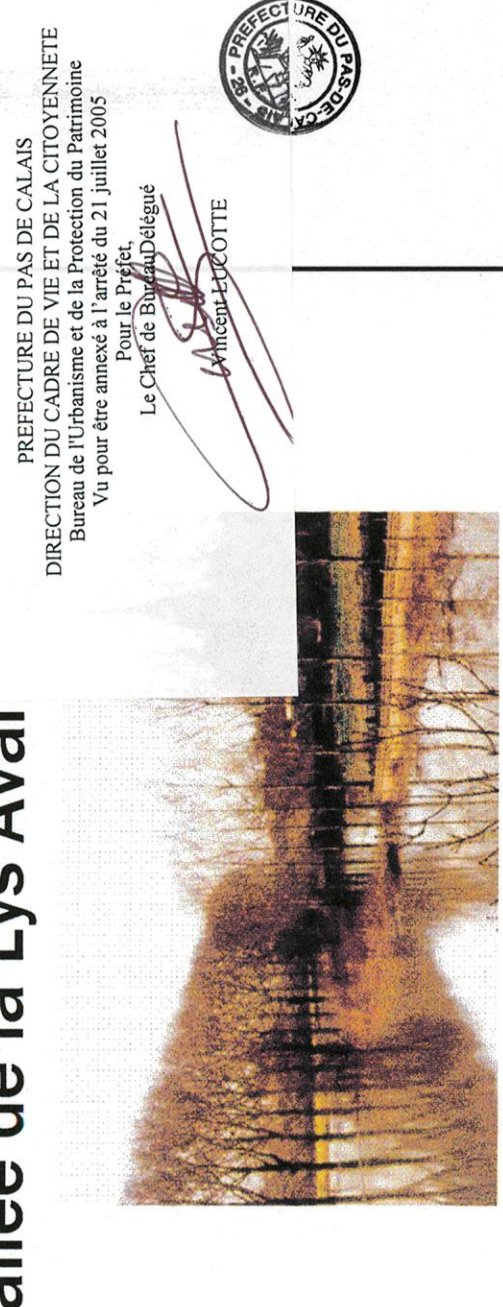


### Commune de Merville carte du zonage réglementaire planche 2/3



échelle : 1/5000<sup>e</sup>

PPRI Zonage Merville-Wor

Révisé le 12/05/2005


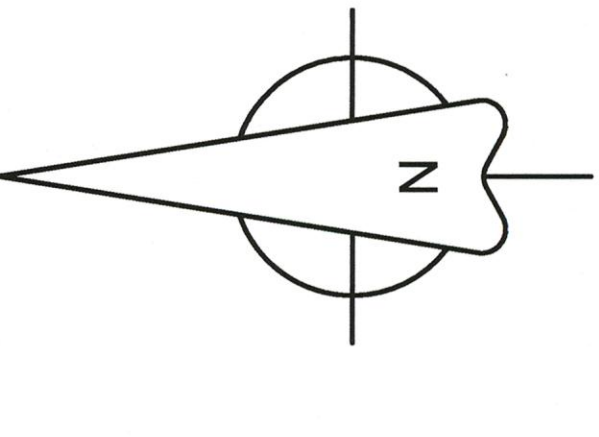


#### LEGENDE

- Zones à Vif Clair
- Zones Naturelles soumises à Alés Faible ou Moyen
- Zones à Vif Éclairé
- Zones Naturelles soumises à Alés Fort ou très Fort
- Zones Bleu Clair
- Centres Urbains soumis à Alés Faible ou Moyen
- Zones Bleu Foncé
- Zones Urbaines ou Zones d'Activités soumises à Alés Faible ou Moyen
- Zones Rouge
- Zones Urbaines ou Zones d'Activités soumises à Alés Fort ou très Fort
- Sens d'écoulement
- N° profil
- Cote de crue centennale
- Bâtiments - Constructions



1/5000

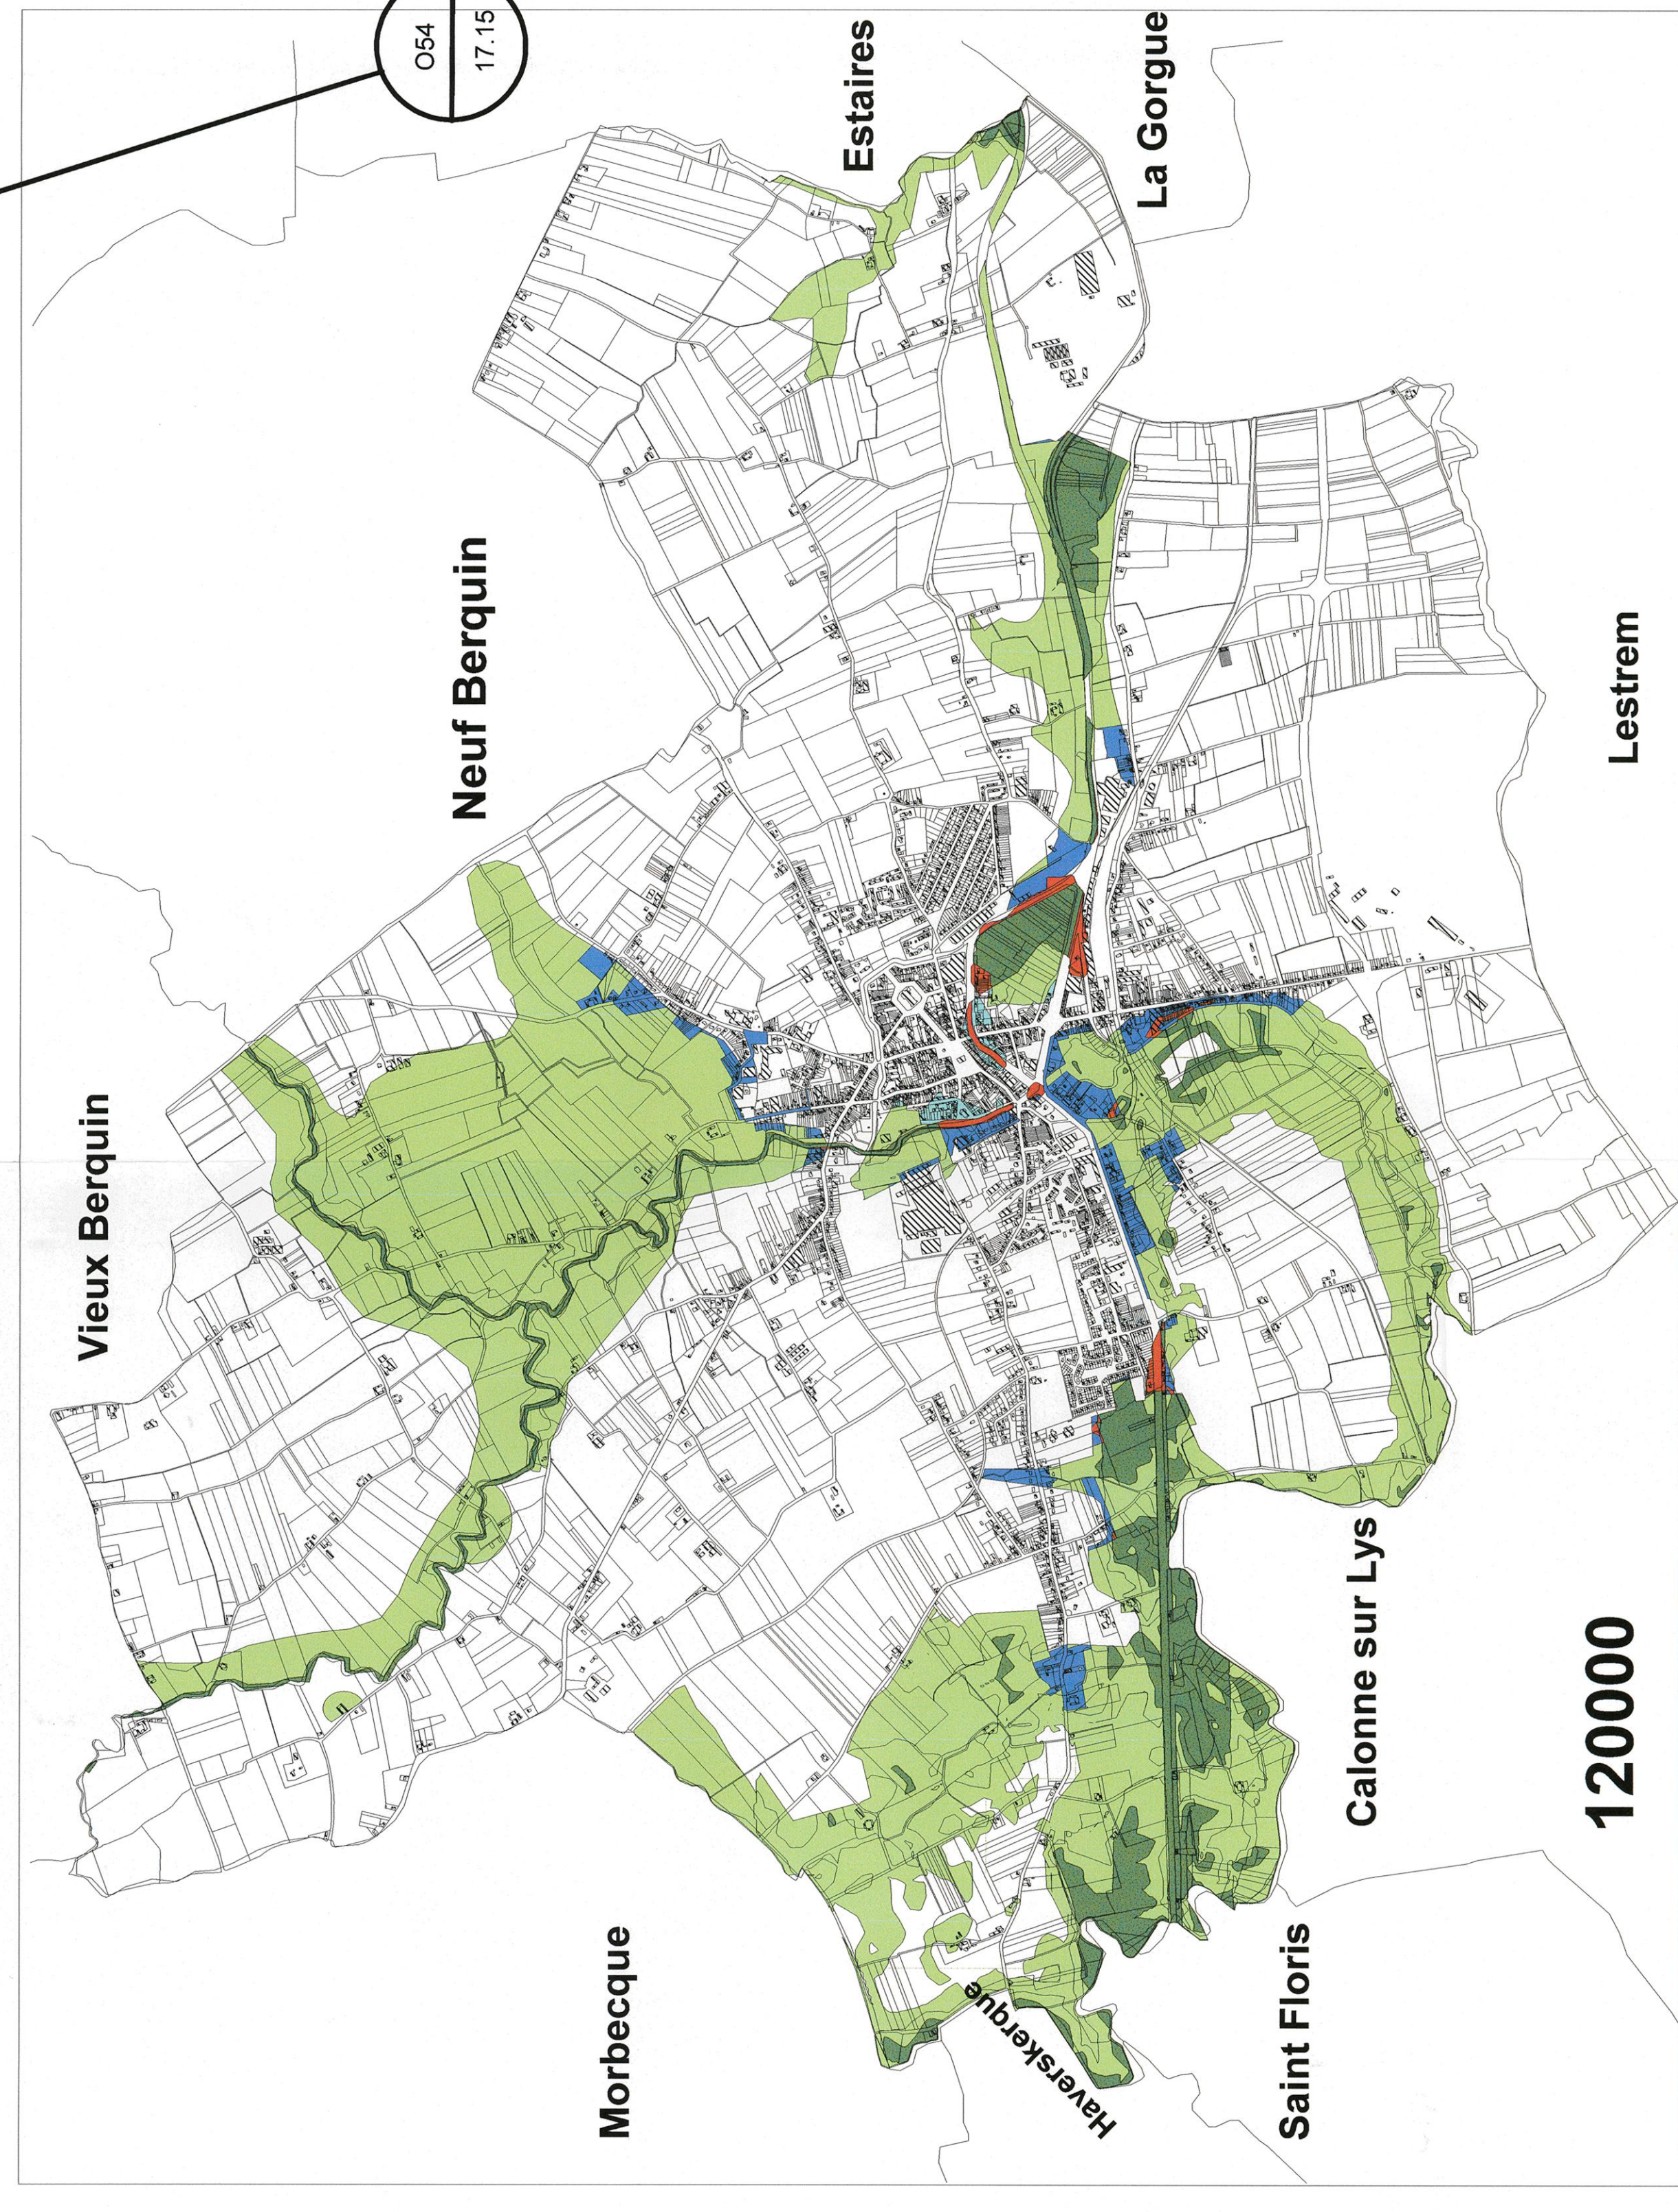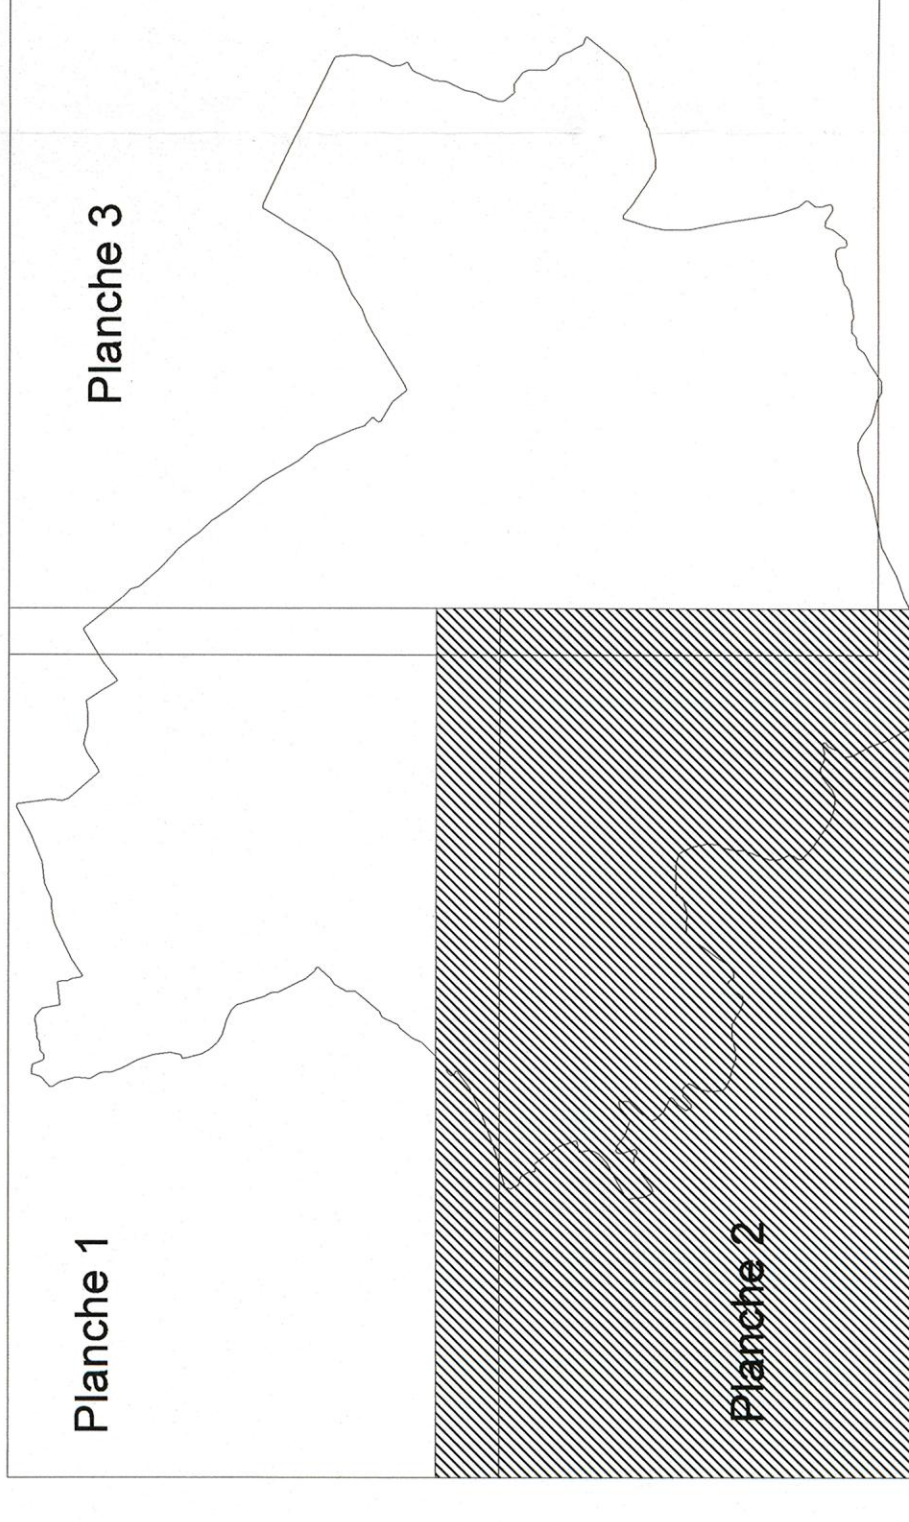

12000