

maître d'ouvrage :

préfecture du Pas-de-Calais



PREFECTURE  
DU PAS - DE - CALAIS  
direction départementale  
de l'Équipement


préfecture du Nord



PREFECTURE  
DU NORD  
direction départementale  
de l'Équipement

## plan de prévention des risques naturels inondation (PPRI) vallée de la Lys Aval

PREFECTURE DU PAS DE CALAIS  
DIRECTION DÉPARTEMENTALE DE L'ÉQUIPEMENT  
Bureau de l'Inondation et de la Protection du Patrimoine  
Vu pour être annexé à l'arrêté du 21 juillet 2005  
Le Chef de Bureau  
L. CHATELAIN

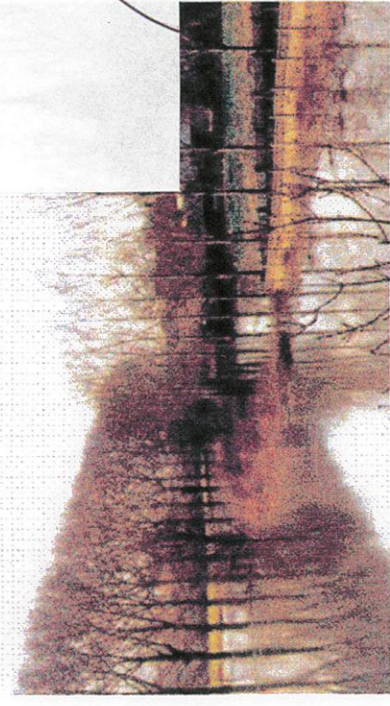

## Commune de Haverskerque carte du zonage réglementaire planche 1/2

maître d'œuvre



Service Urbanisme  
Mission Risques Naturels  
200 av. Winston Churchill SP 7  
62022 ARRAS Cedex



Service Prospective  
Mission Risques Naturels  
Cellule Environnement Mission Etat  
59019 LILLE Cedex  
Réalisé le 12/05/2005

échelle : 1/50000




### LEGENDE

- Zonage Vert Clair : Zones Naturelles soumises à Aléa Faible ou Moyen
- Zonage Vert Foncé : Zones Naturelles soumises à Aléa Fort ou très Fort
- Zonage Bleu Clair : Centre Urbain soumis à Aléa Faible ou Moyen
- Zonage Bleu Foncé : Zones Urbanisées ou Zones d'Activités soumises à Aléa Faible ou Moyen
- Zonage Rouge : Zones Urbanisées ou Zones d'Activités soumises à Aléa Fort ou très Fort

↑ Sens d'écoulement



Bâtiments - Constructions

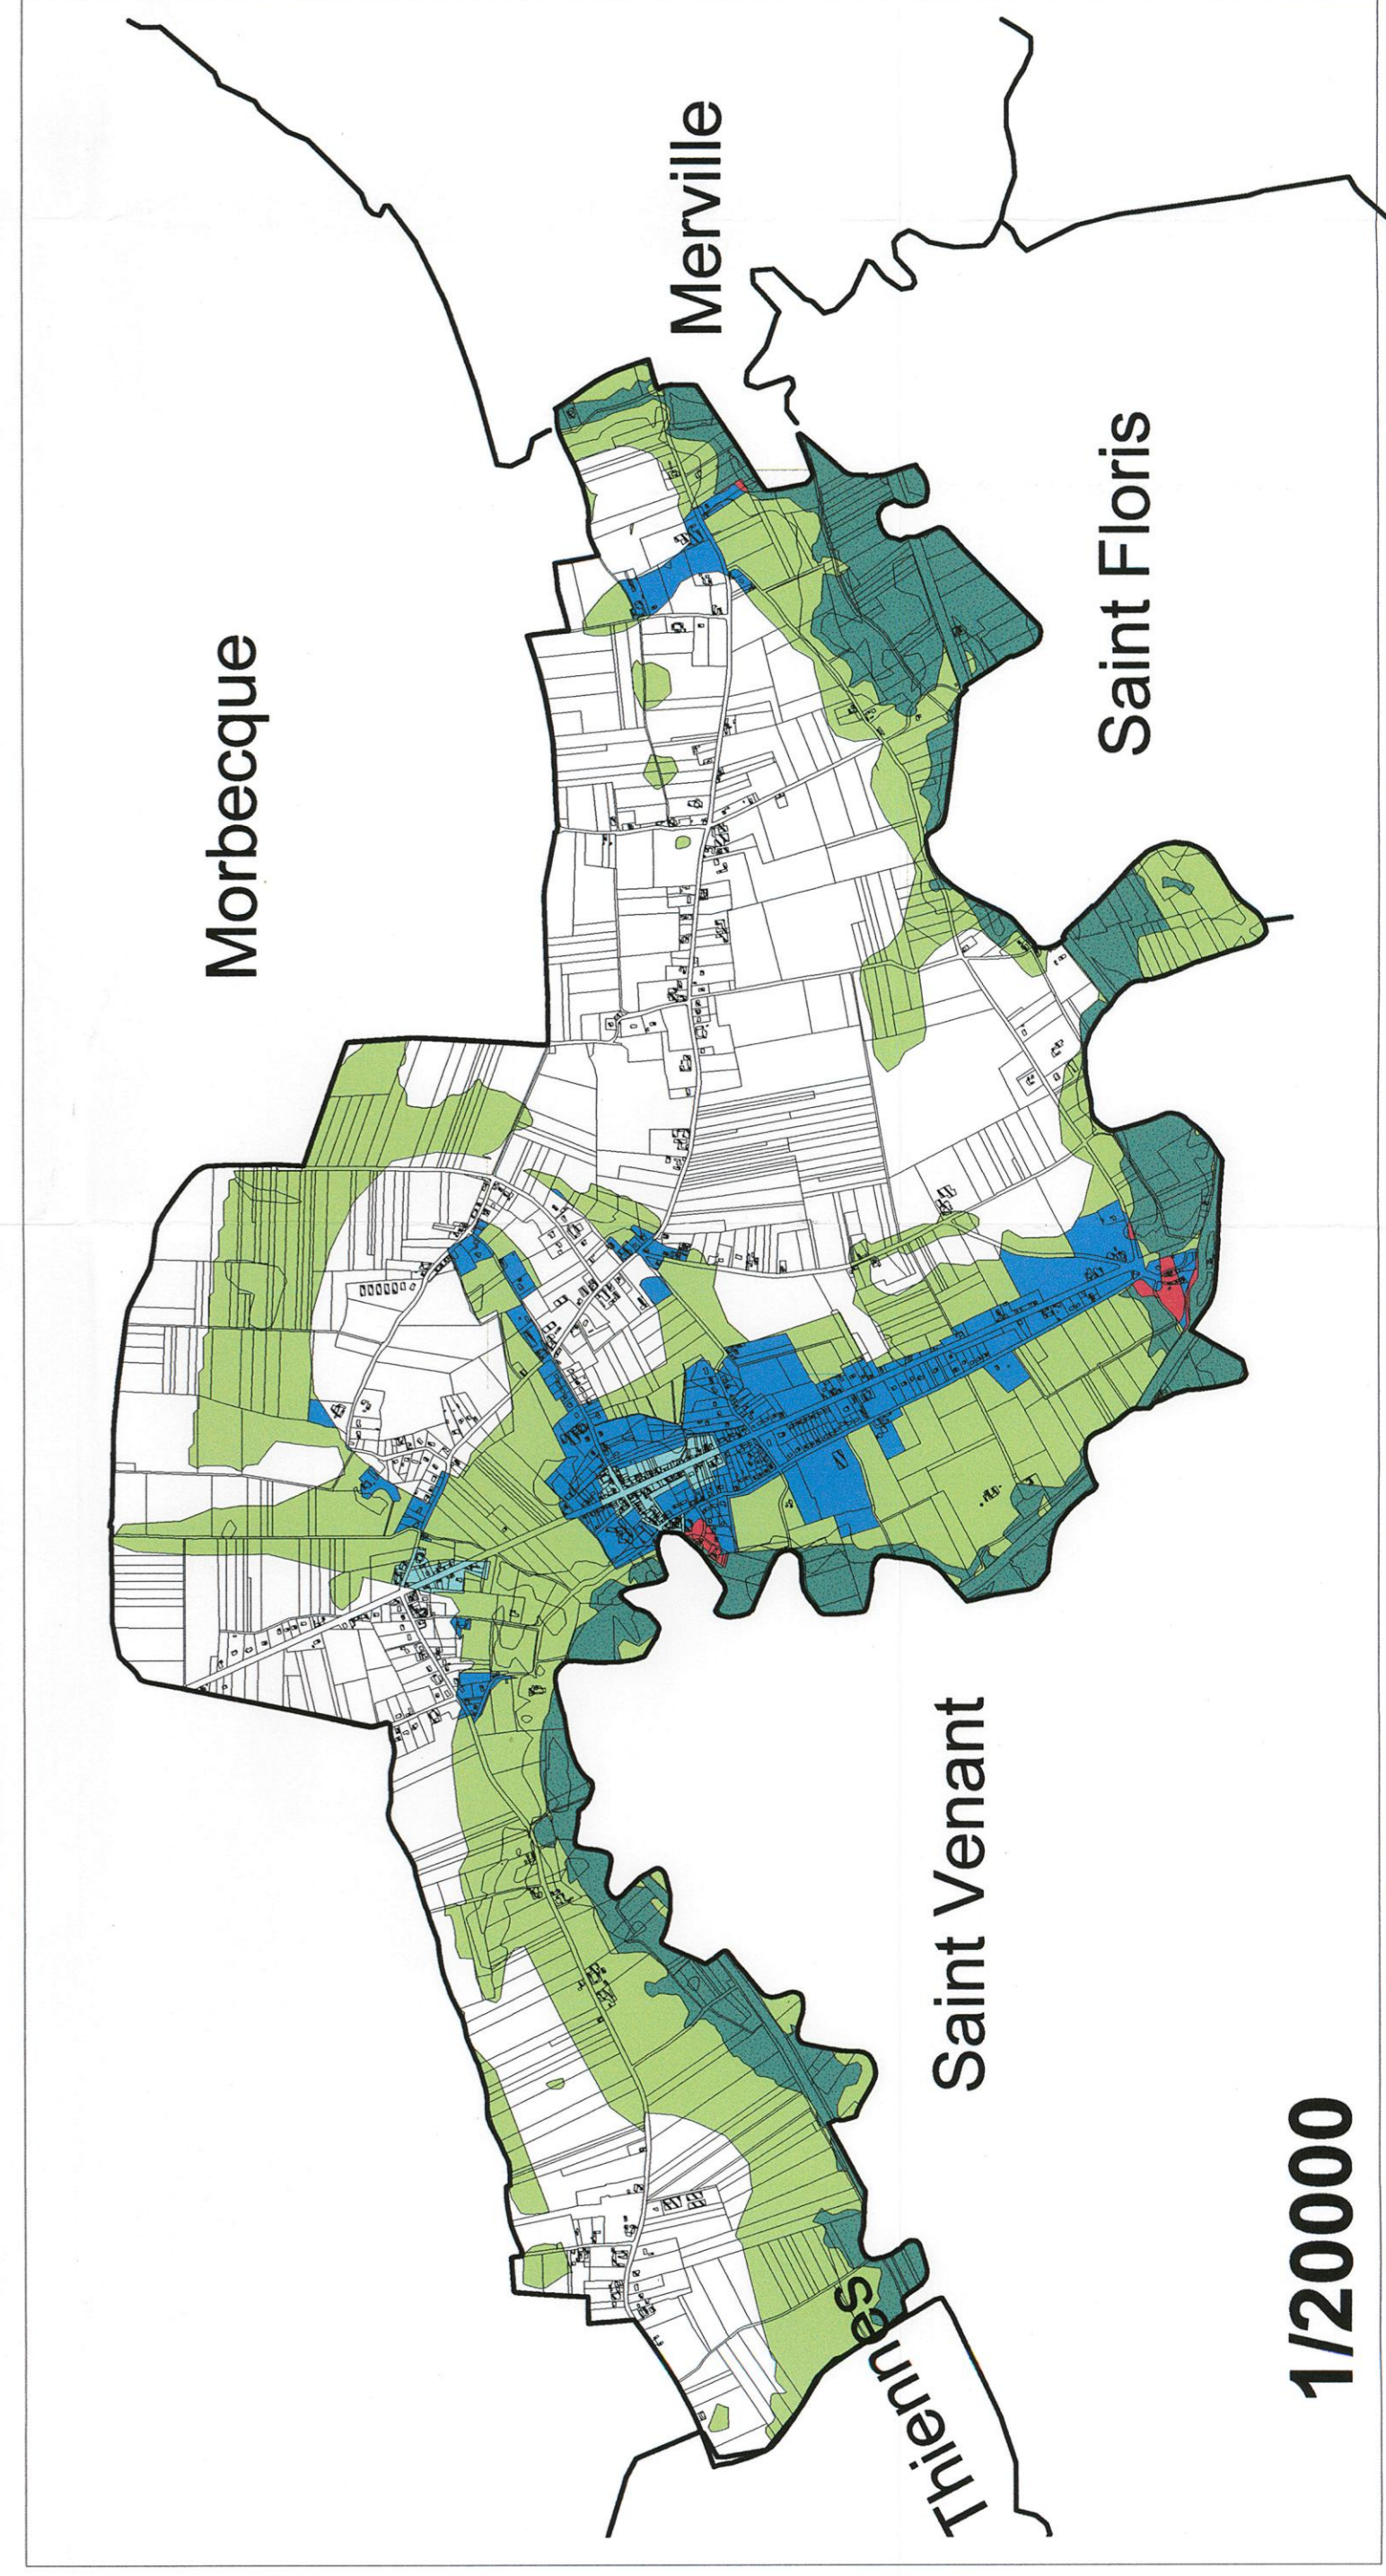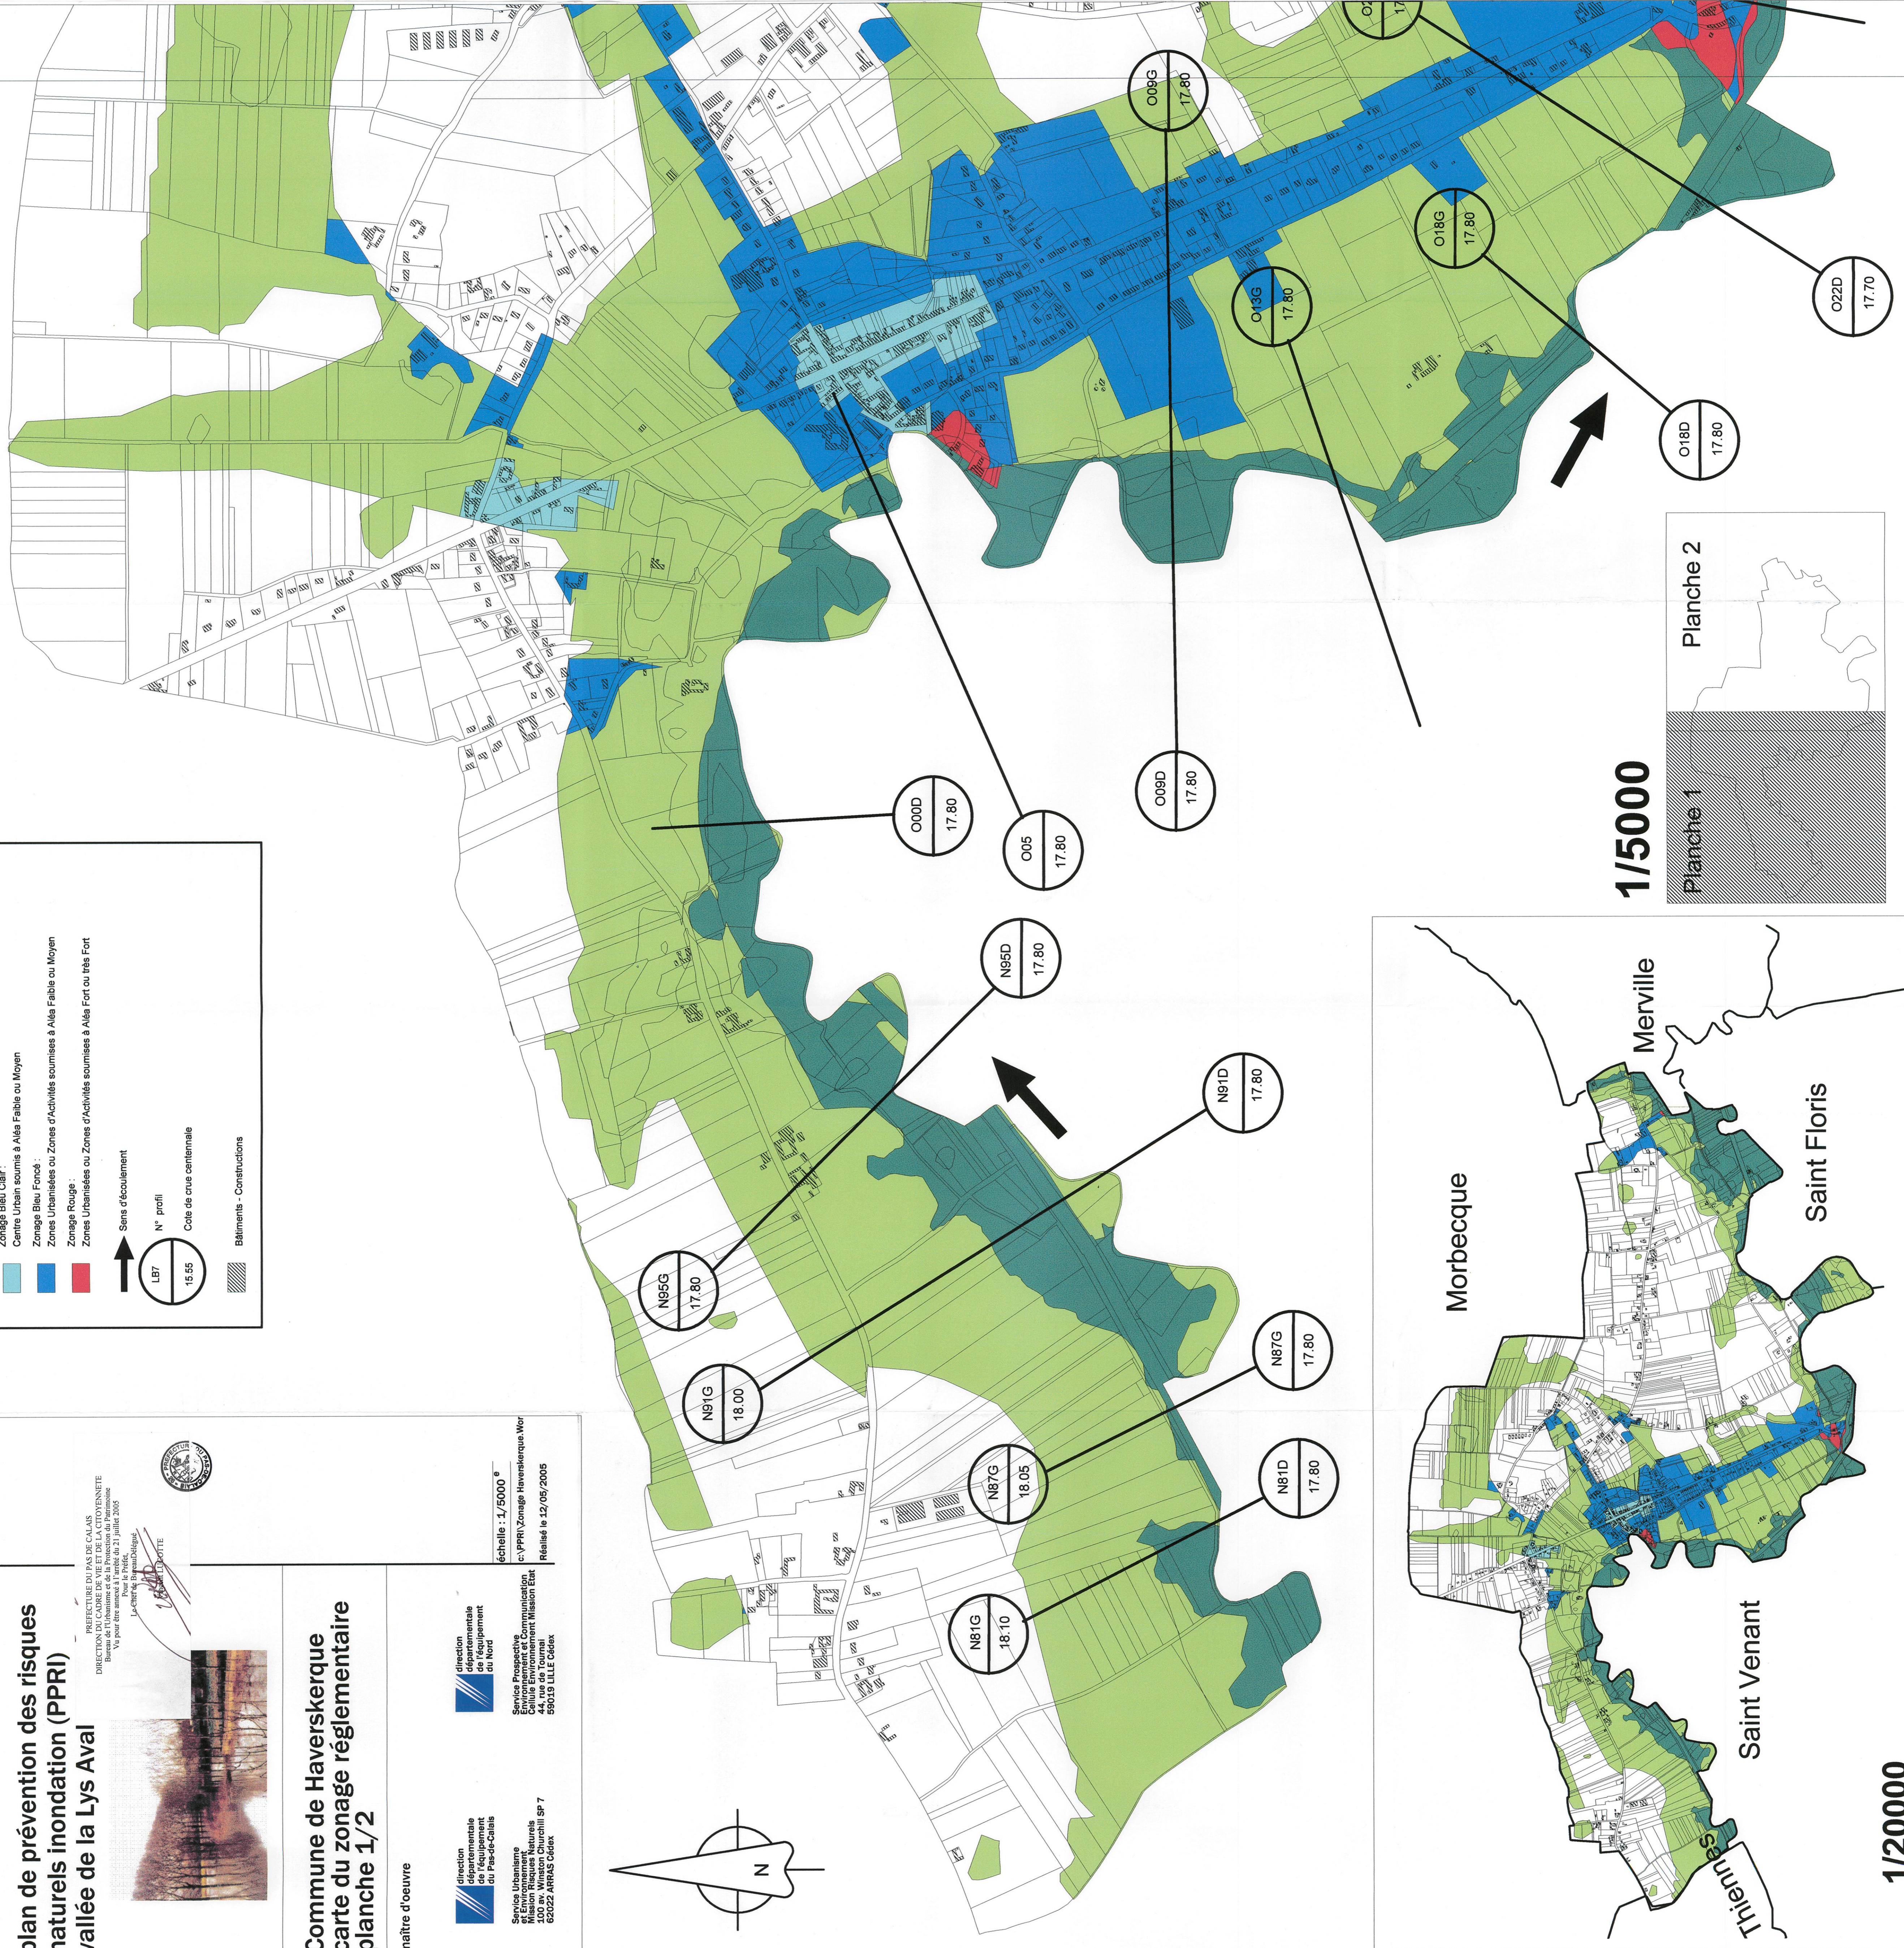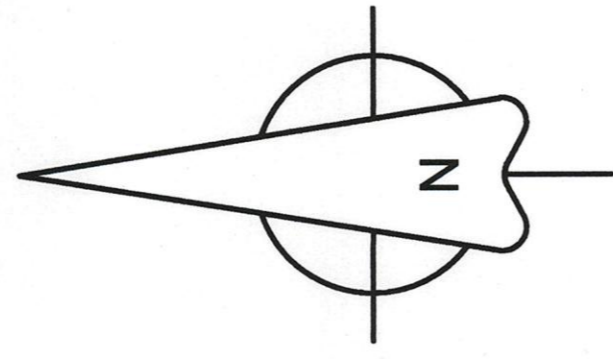

1/50000

1/20000

Planche 2

Planche 1